


HIDAS

IGAZGATÁSI TERÜLET SZABÁLYOZÁSI TERVE

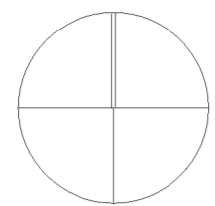

M= 1:10000

0 100 1000 m

SZABÁLYOZÁSI TERV JELKULCSA

SZABÁLYOZÁSI VONAL

	MÉGLÉVŐ TERVEZETT KÖZTERÜLETET, NEM KÖZTERÜLETET ELVÁLASZTÓ VONAL
	EGYÉB SZABÁLYOZÁSI VONAL SZABÁLYOZÁSI SZÉLESSÉG

EGYÉB SZABÁLYOZÁSI VONAL

	IGAZGATÁSI TERÜLET HATÁRA
	BELTERÜLET HATÁRA
	ÉPÍTÉSI ÖVEZET, ÖVEZET HATÁRA

TERÜLETFELHASZNÁLÁSI MÓDOK HATÁRA

	TERÜLETEGYSÉG HATÁRA
--	----------------------

TERÜLETFELHASZNÁLÁSI MÓDOK

	BEÉPÍTÉSRE SZÁNT TERÜLET, BEÉPÍTÉSRE NEM SZÁNT TERÜLETEK HATÁRA
--	---

BEÉPÍTÉSRE SZÁNT TERÜLET

	GAZDASÁGI TERÜLET
--	-------------------

BEÉPÍTÉSRE NEM SZÁNT TERÜLET

	GAZDASÁGI ERDŐTERÜLET
	VÉDELMIERDŐ

MEZŐGAZDASÁGI TERÜLET

	ÁLTALÁNOS MEZŐGAZDASÁGI TERÜLET (SZÁNTÓ, NEM BEÉPÍTHETŐ)
	ÁLTALÁNOS MEZŐGAZDASÁGI TERÜLET (SZÁNTÓ)
	KORLÁTOZOTT HASZNÁLTÁR MEZŐGAZDASÁGI TERÜLET (GYEP)
	ÁLTALÁNOS MEZŐGAZDASÁGI TERÜLET (SZŐLŐ, GYÜMÖLCSÖS)

VÍZGAZDÁLKODÁSI TERÜLET

	FOLYÓ ÉS ÁLLÓVIZEK MEDRE, PARTJA
--	----------------------------------

KÖZLEKEDÉSI TERÜLET

	KÖZÚTI KÖZLEKEDÉSI TERÜLET
	KÖTŐPÁLYÁS KÖZLEKEDÉSI TERÜLET VASÚTERÜLET

TÁJ- ÉS TERMÉSZETVÉDELME

ORSZÁGOS (NEMZETKÖZI) TÁJ- ÉS TERMÉSZETVÉDELME

	TÁJVÉDELMI KÖRZET HATÁRA
--	--------------------------

HELYI TÁJ- ÉS TERMÉSZETVÉDELME

	TERMÉSZETI TERÜLET HATÁRA
	KILÁTÁS- ÉS LÁTVÁNYVÉDELME
	ÖKOLÓGIAI ZÖLD FOLYÓSÓ

KÖRNYEZETVÉDELME

VÍZ ÉS TALAJVÉDELME

	VÍZBÁZIS VÉDŐTERÜLETE
--	-----------------------

EGYÉB


	ALÁBÁNYÁSZOTT TERÜLET HATÁRA
	SÜLLYEDÉSI HORPA HATÁRA

KÖZMŰVEK, HÍRADÁS

	ADÓ-, VEVŐTORONY
	ELEKTROMOS TÁVVEZETÉK

EGYÉB

	BEÜLTETÉSI KÖTELEZETTSÉG TERÜLET HATÁRA
	KILÁTÓ
	MEGERŐSÍTENDŐ LŐSZPART
	TERVEZETT ÖVÁROK
	VÉDŐTERÜLET, VÉDŐTÁVOLSÁG, VÉDŐSÁV HATÁRA
	VIZTORONY, VIZTÁROZÓ
	NEM BEÉPÍTHETŐ TERÜLET
	MÉRNÖKGEOLÓGIAI TERÜLET ÉS HATÁRA
	RÉGÉSZETI LELŐHELY
	VÍZERŐZIÓNAK KITETT TERÜLET ÖVEZETE

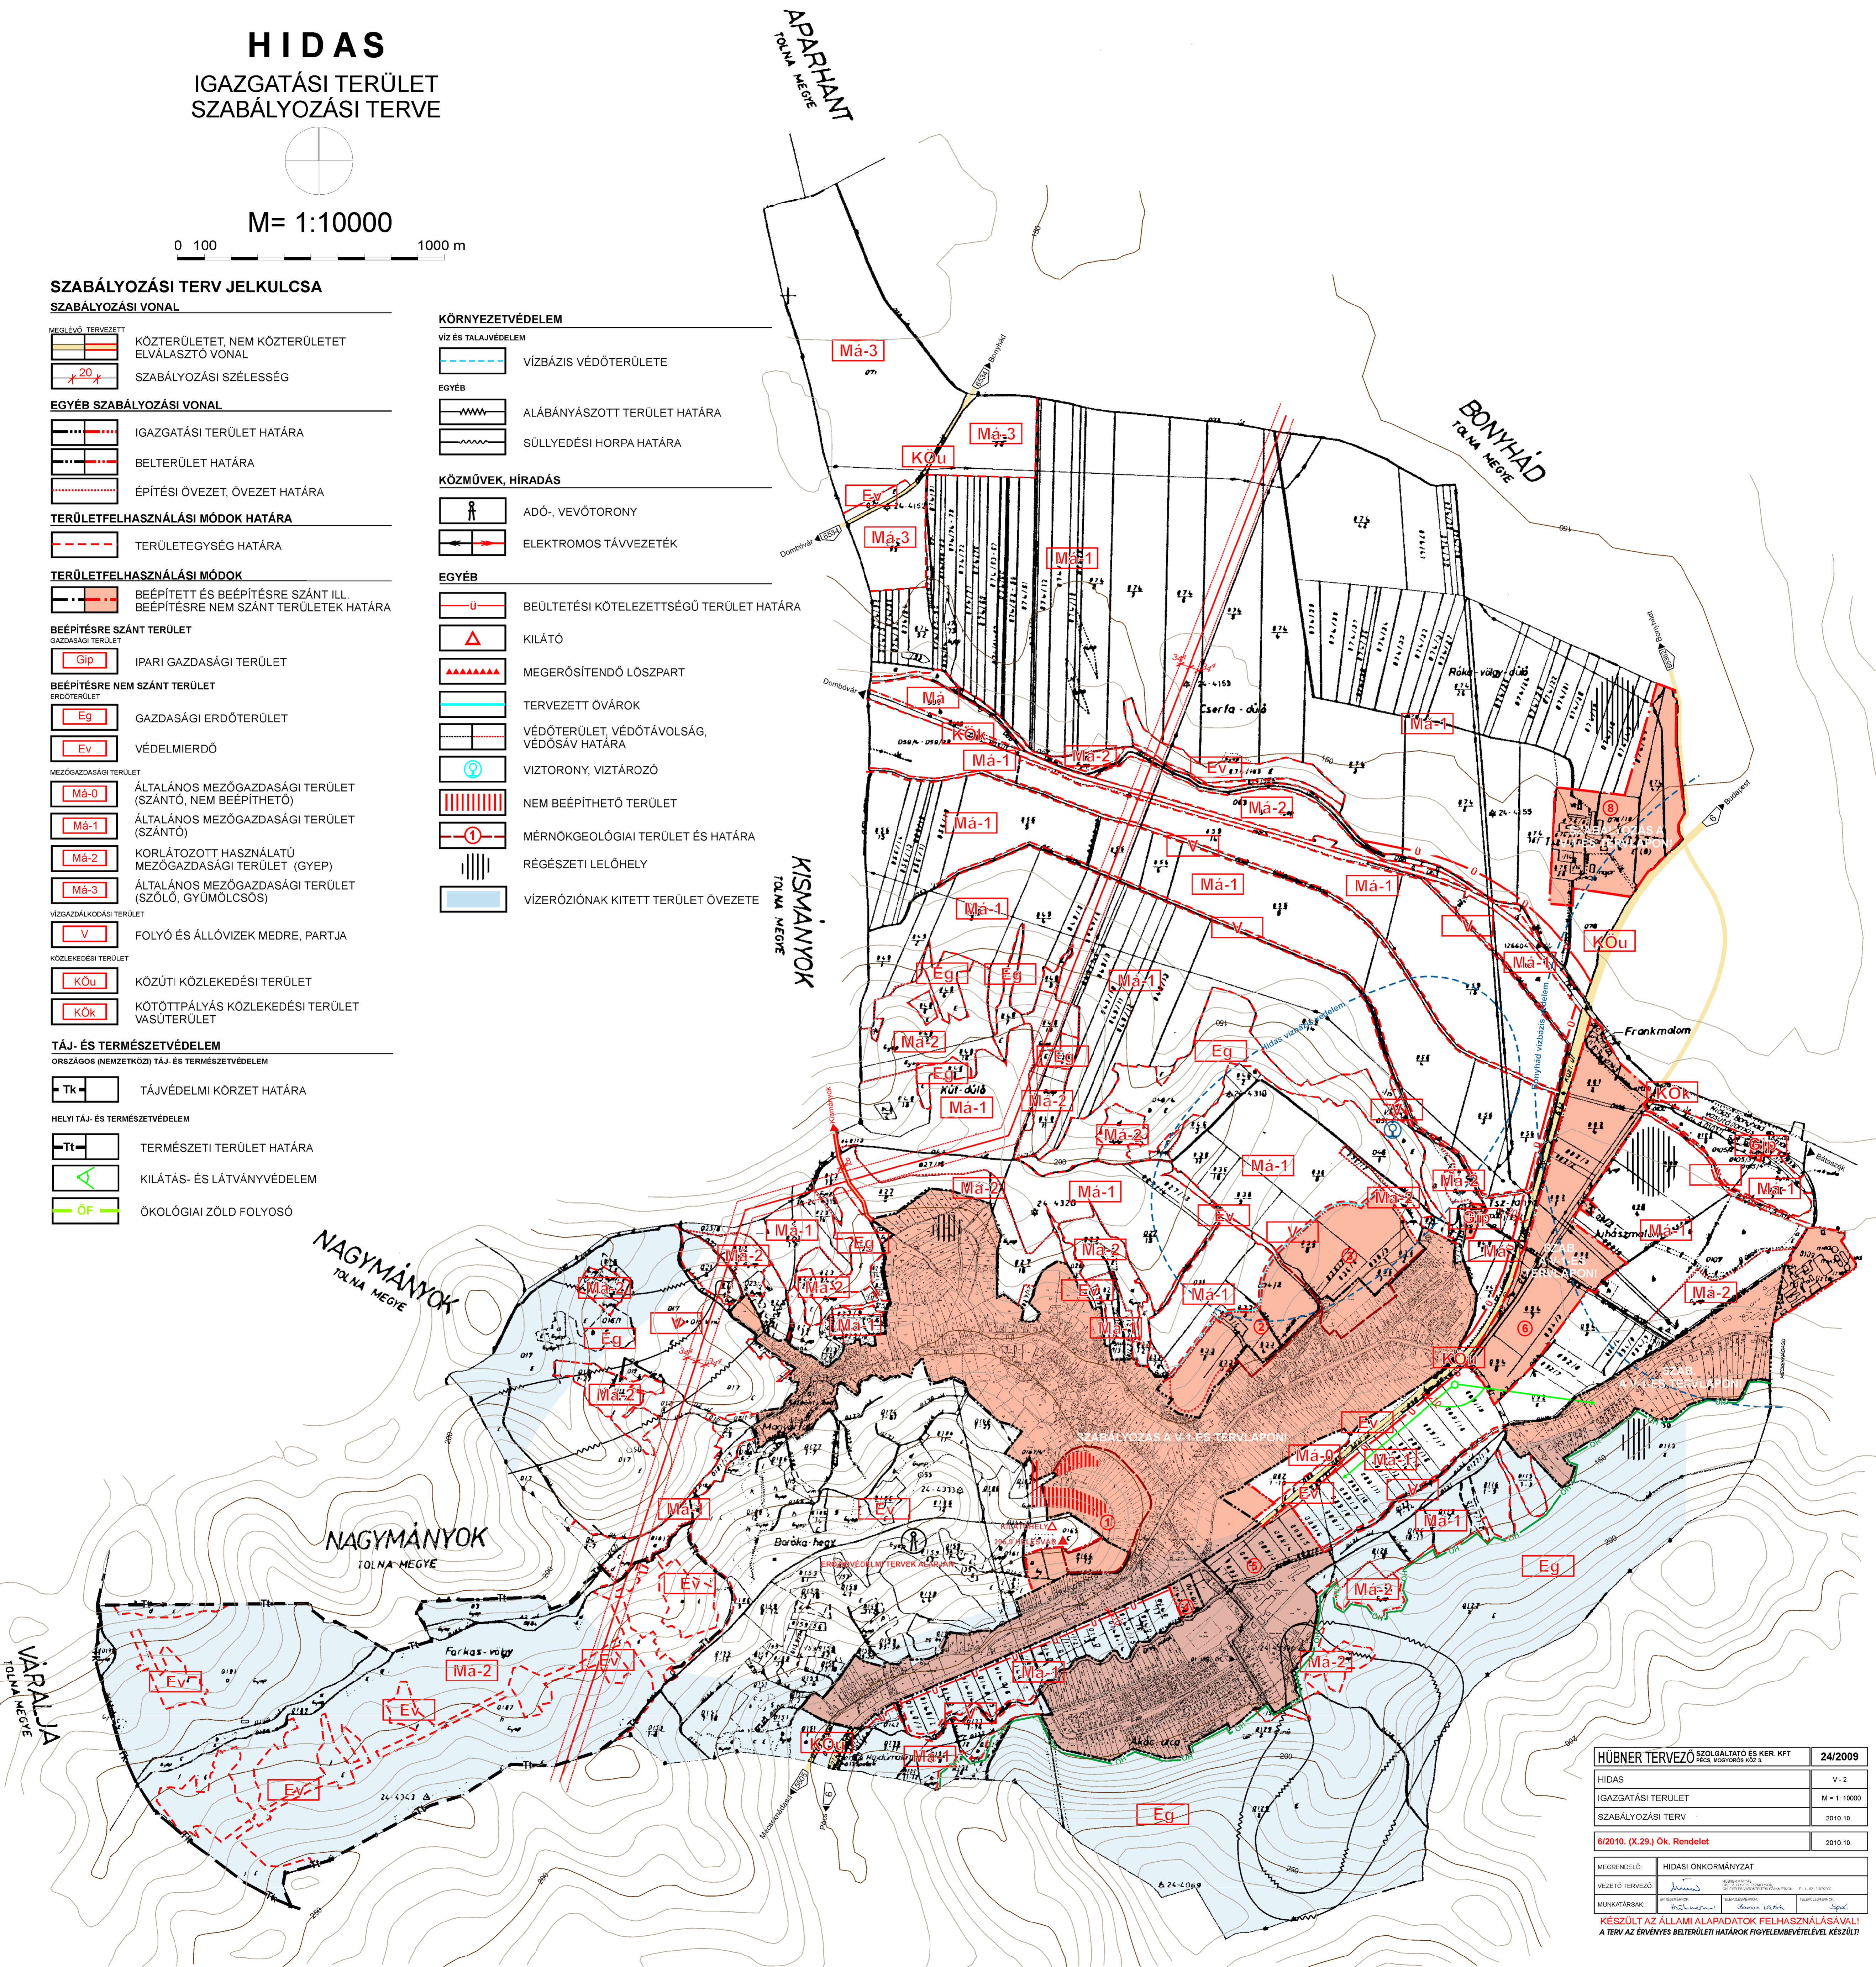

HÜBNER TERVEZŐ SZOLGÁLTATÓ ÉS KER. KFT. 1025 BUDAPEST, BUDAHELYI ÚT 2.	24/2009
HIDAS	V-2
IGAZGATÁSI TERÜLET	M= 1: 10000
SZABÁLYOZÁSI TERV	2010.10.
6/2010. (X.29.) Ök. Rendelet	2010.10.
MEGRENDELŐ: HIDAS! ÖNKORMÁNYZAT	
VEZETŐ TERVEZŐ: [Signature]	ELJÁRÁSVEZETŐ: [Signature]
MUNKATÁRSAK: [Signatures]	ELJÁRÁSTERVEZŐ: [Signature]
KÉSZÜLT AZ ÁLLAMI ALAPADATOK FELHASZNÁLÁSÁVAL	
A TERV AZ ÉRVÉNYES BELTERÜLETI HATÁROK FÖVELEMBÉTELÉVEL KÉSZÜLT	